

第一ホール館内 1階ご案内

しめやかに執り行われるご葬儀。
祭壇スペースと84席の椅子席をご用意できる小規模な式場です。
導師を接待するための和室もご利用できます。
また、初七日のご法要も執り行えます。



第1グリーンホール外観



親族席 10席





遺族・親族席 10席



白木祭壇イメージ



式場内

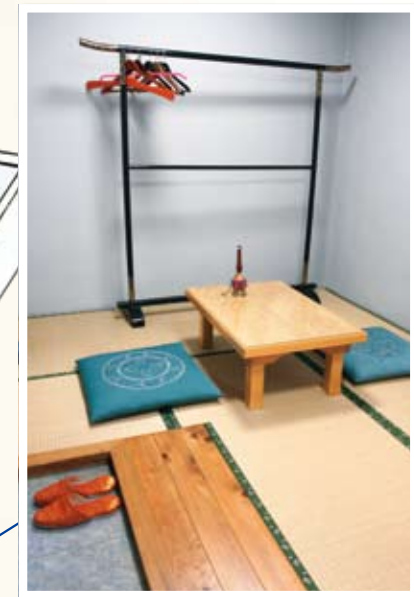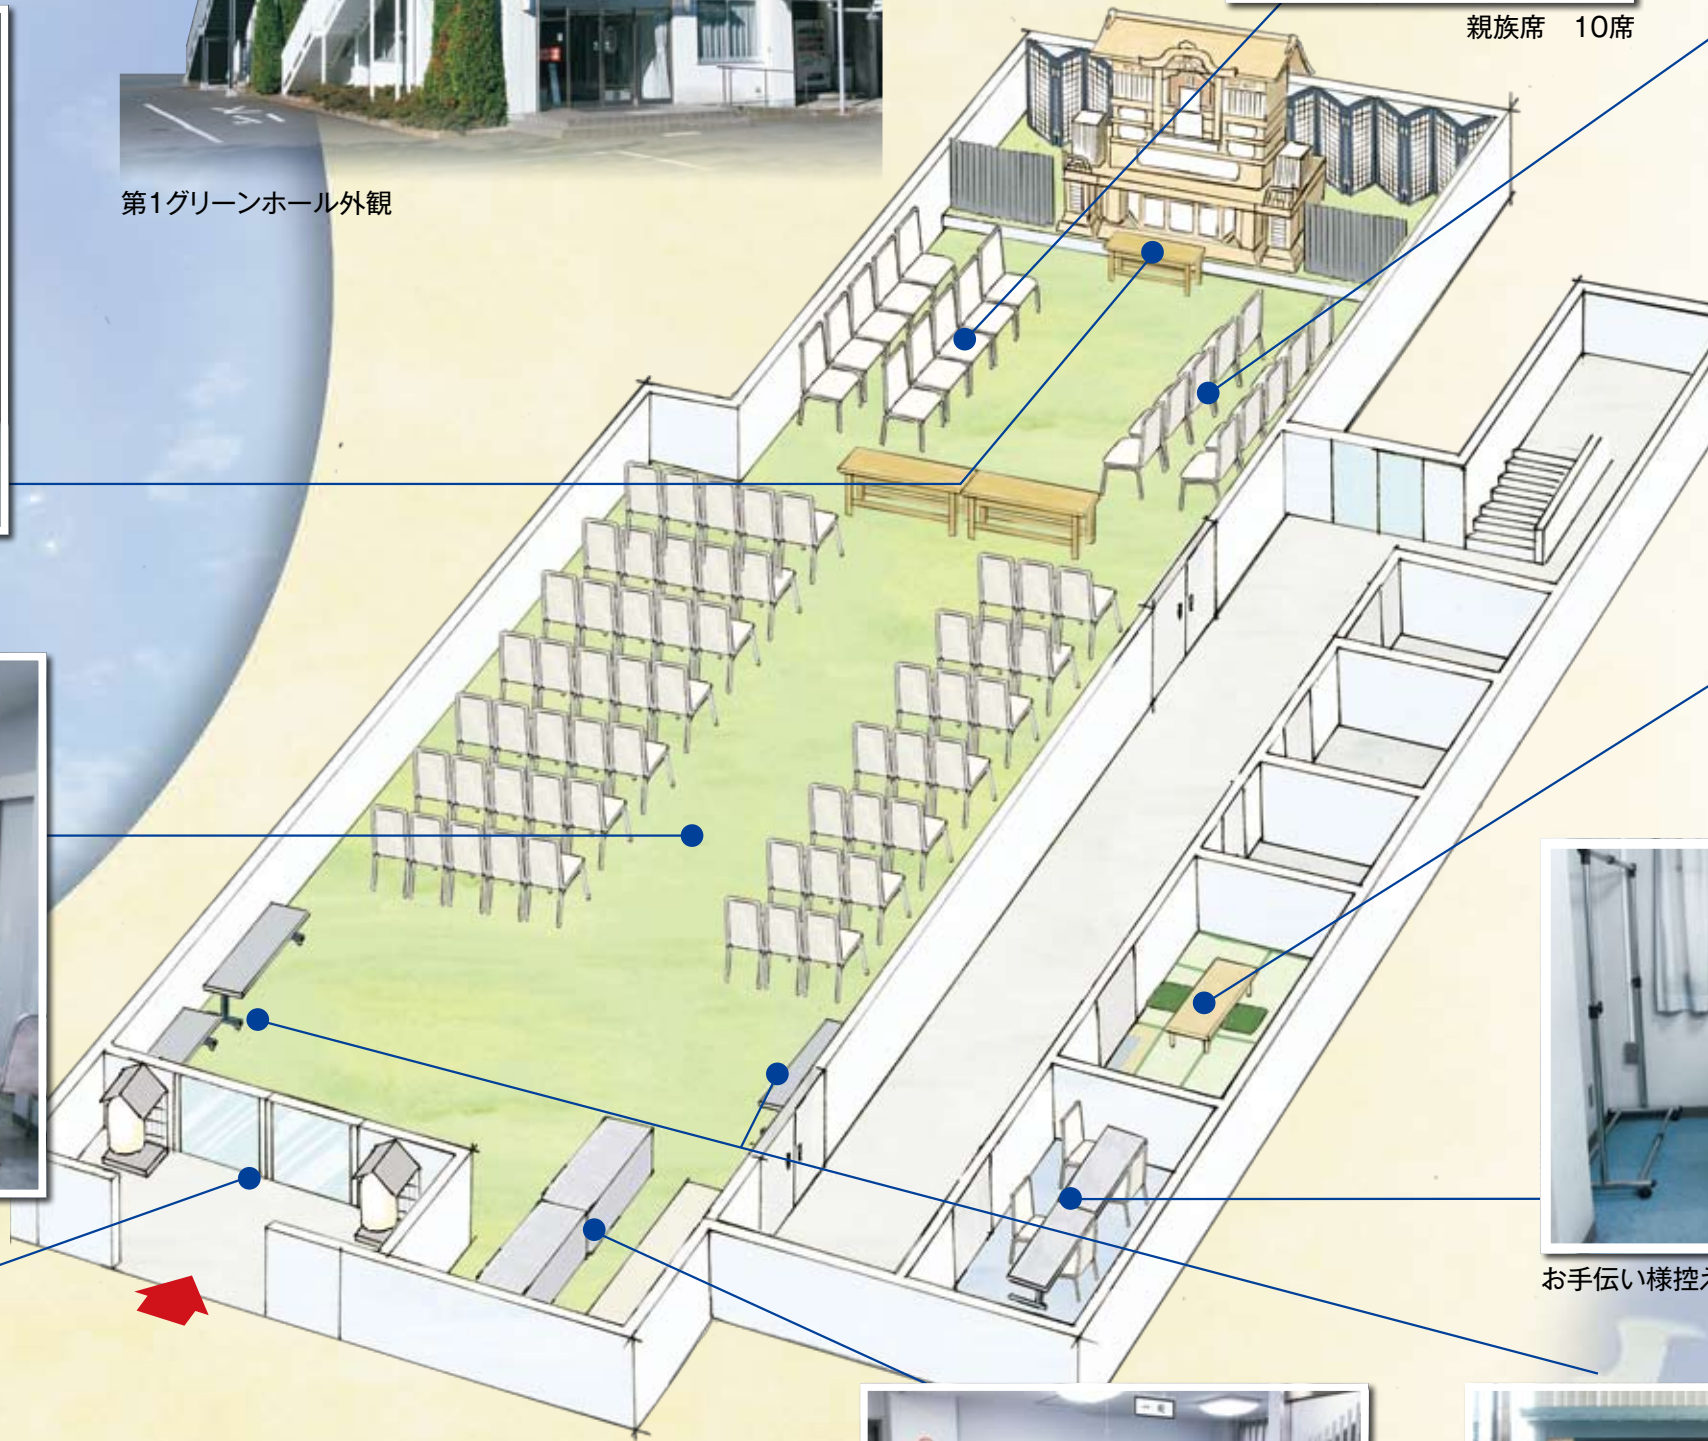

導師・斎主控え室



お手伝い様控え室・会計室



式場入り口



受付所



記帳所

第一ホール館内 2階ご案内

会食スペースと21畳の和室を完備。
宿泊も可能です。



親族会食、配膳イメージ




第1グリーンホール 外観



浴室



遺族・親族控え室

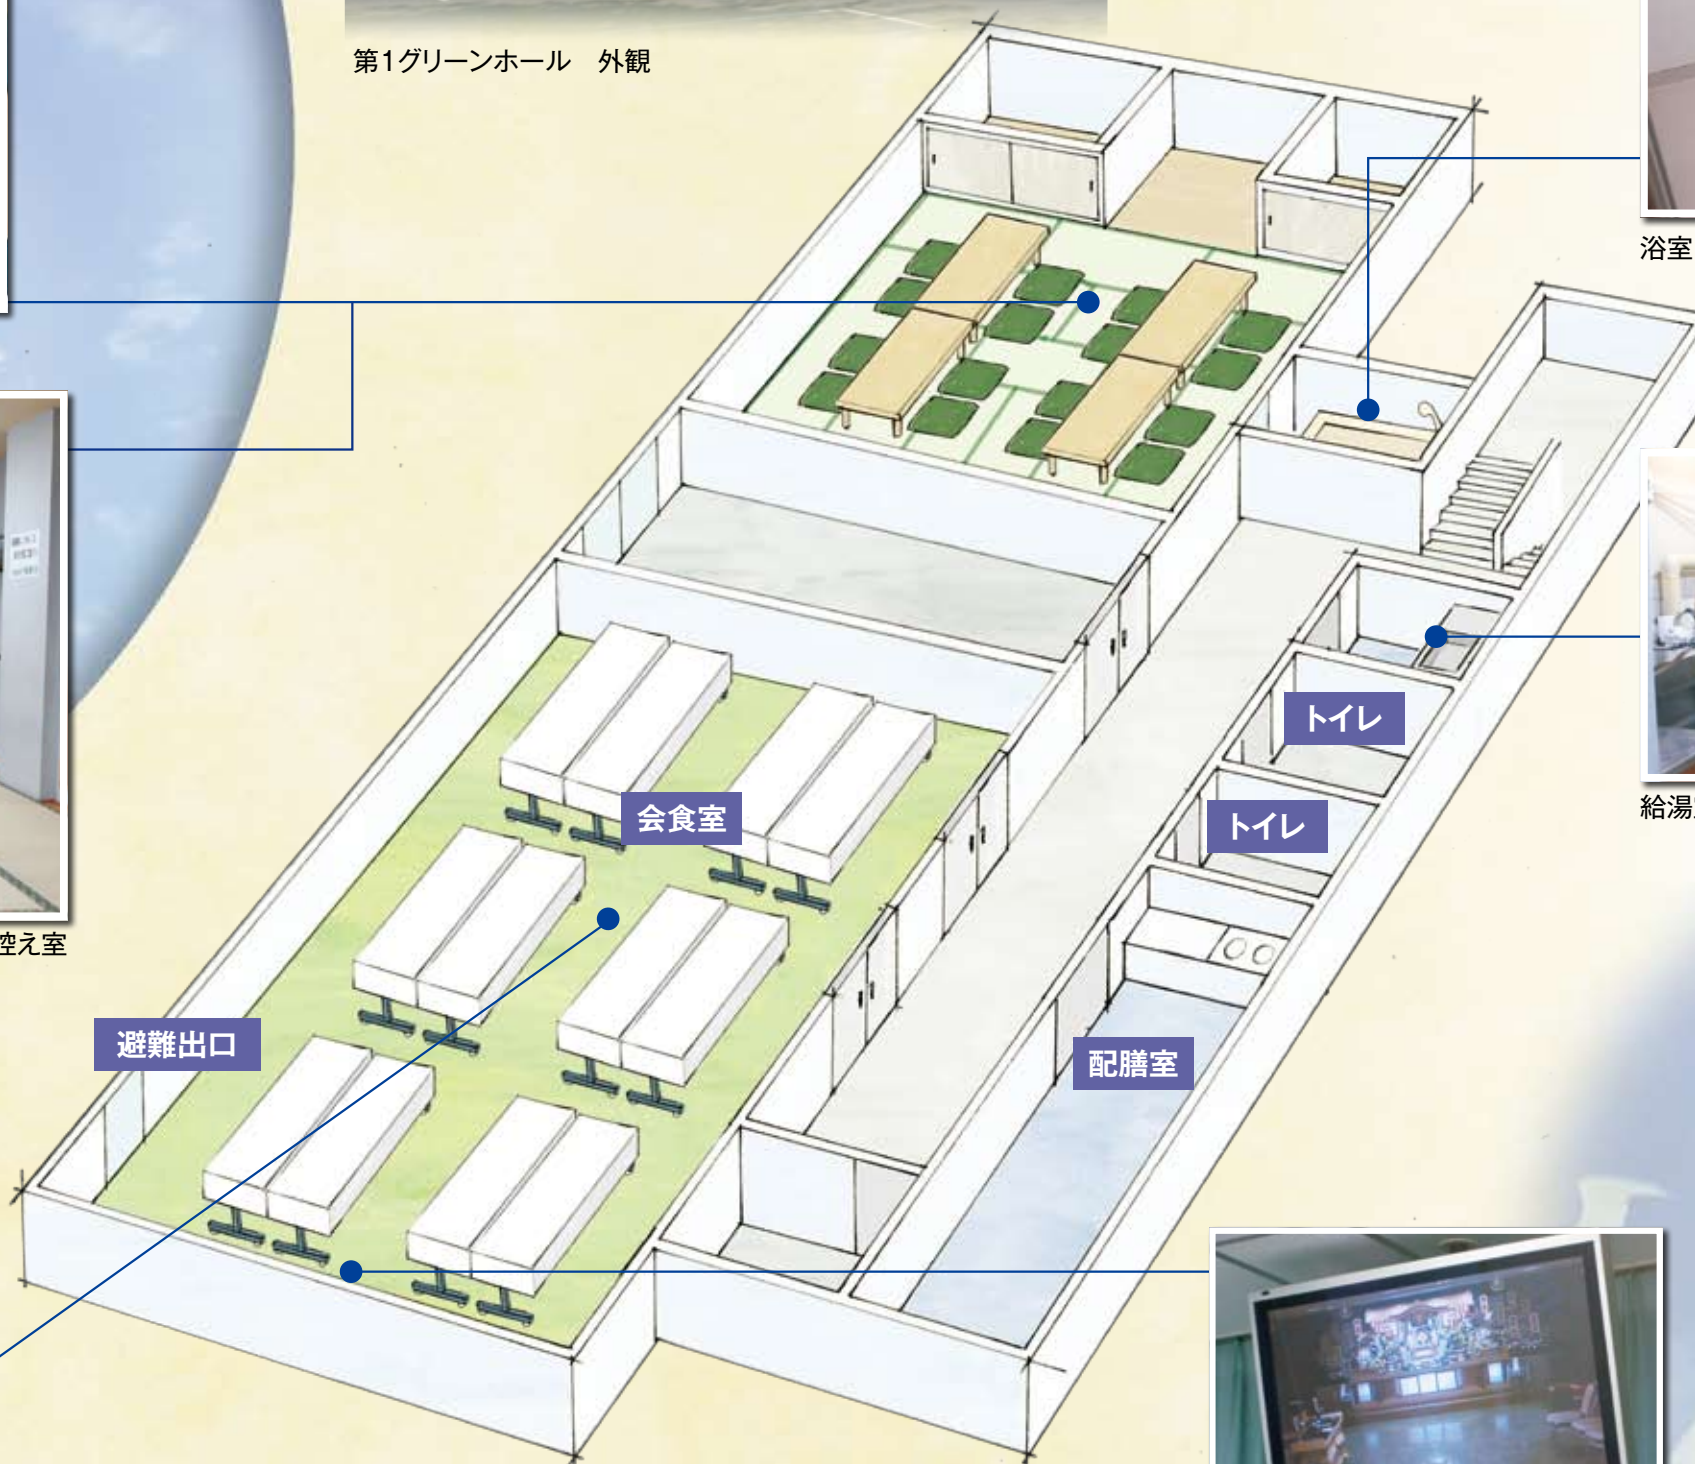

給湯室・お泊り用冷蔵庫



会食室、配膳イメージ



モニター(50インチ)