

第二ホール館内 1階ご案内

さまざまな価値観のもと、お葬式の形態も徐々に多様化しつつあります。それに対応し、大規模から小規模までいろいろなお葬式のお手伝いをさせていただきます。ご質問・ご相談などございましたら、お問い合わせください。



第2グリーンホール外観




霊安室



エレベーター(6人乗り)



白木祭壇イメージ

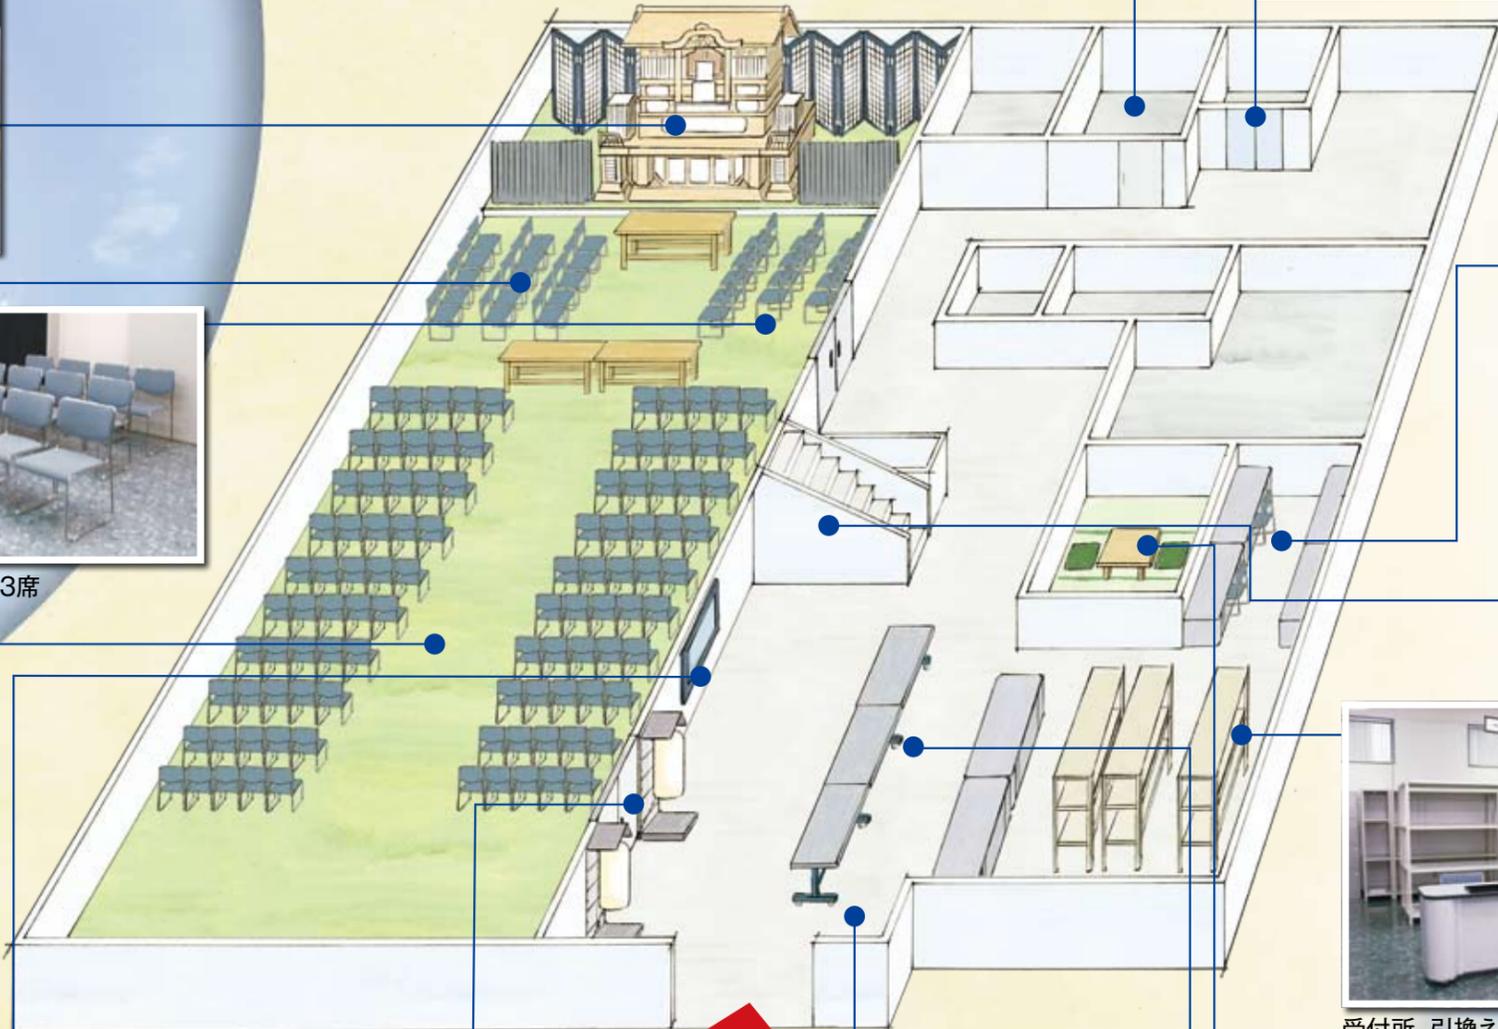

親族席 15席



遺族・親族席 13席



ホール(約100席)



会計室



給茶機
(美味しい足柄茶をご自由にお召し上がりください)



受付所、引換え所



モニター(50インチ)



式場入り口



タクシー呼出し電話、公衆電話



記帳所



導師控え室

第二ホール館内 2階ご案内

2階は広々とした会食スペースと小規模なお葬式にも対応できる小ホールがあります。



和室(25畳)




大ホール



会食室・配膳イメージ(大ホール)



第2グリーンホール外観

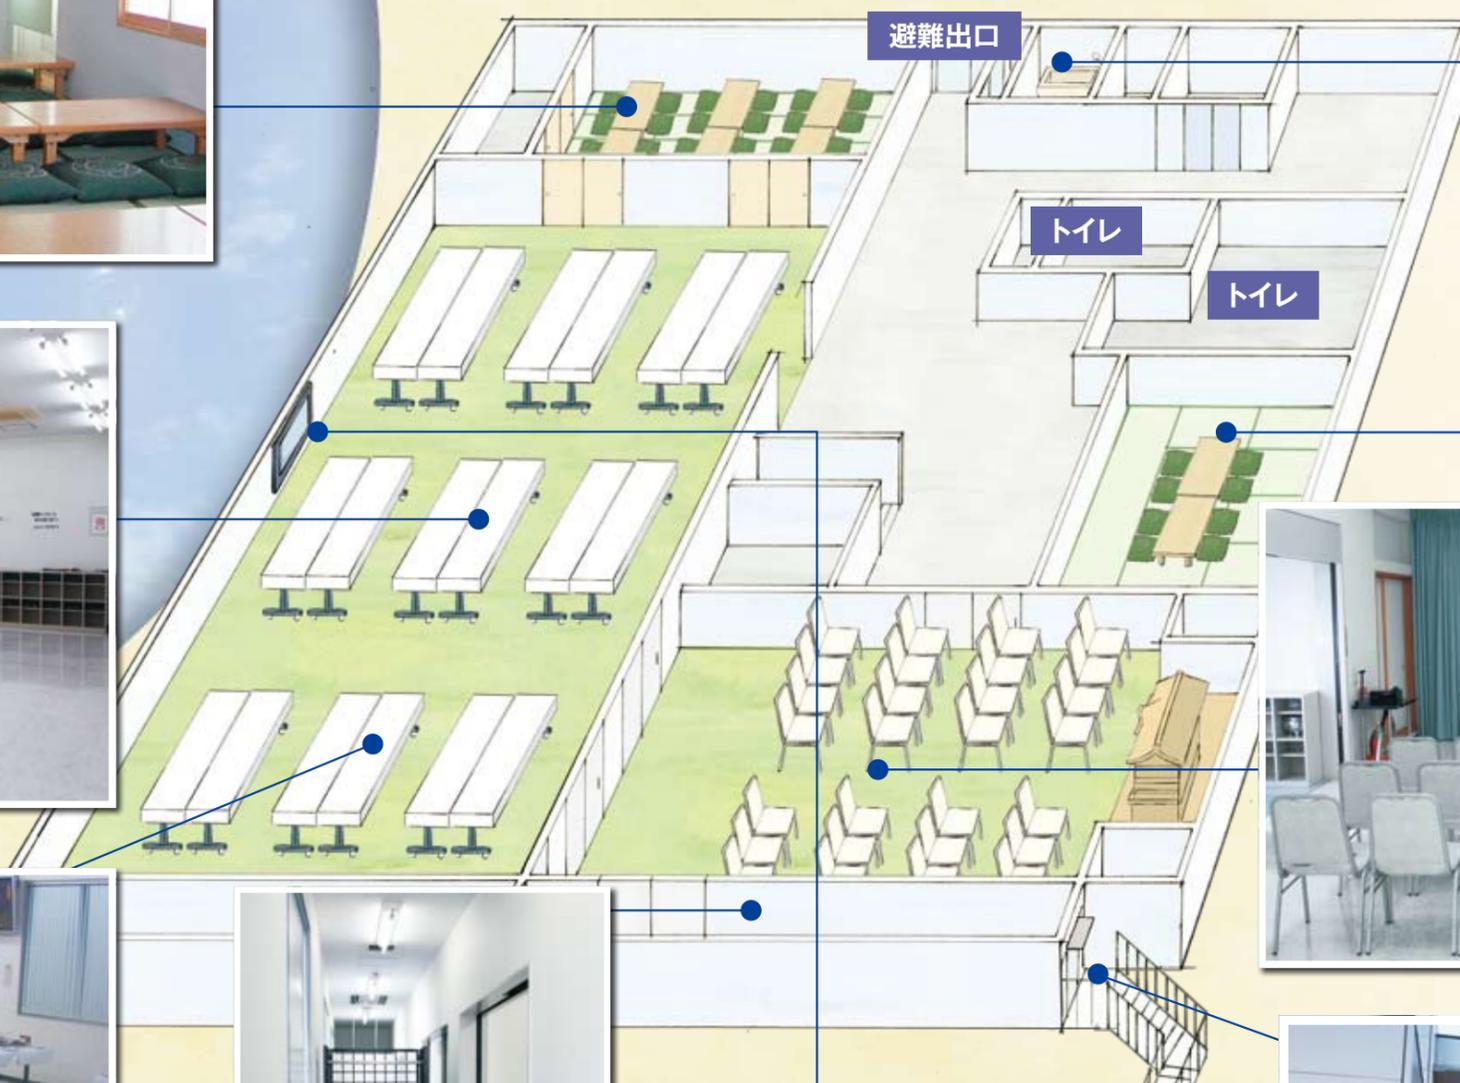

浴室



小ホール控え室



小ホール(約30名)



小ホール受付イメージ



モニター(50インチ)



小ホール入り口